

Ведомость покрытий (I очередь)

Условное изображение	Наименование	Длина	Шир.	Площадь покрытия	Поребрик	
					Тип	Кол-во
	Асфальтовое покрытие		2,0 м	2 200 м ²		
	Брусчатка		1,5 м	867 м ²		

Ведомость малых архитектурных форм

Поз	Обозначение	Наименование	Кол	Примечание
1		Скамья	31	
2		Урна	31	
3		Фонарь (проект.)	60	
4		Фонарь (сущ.)	10	
5		Мост	2	
6		Трибуны	1	
7		Пергола	16	
8		Входная группа	2	

Ведомость малых архитектурных форм (I очередь)

Поз	Обозначение	Наименование	Кол	Примечание
1		Скамья	7	
2		Урна	7	
3		Фонарь (проект.)	60	
4		Фонарь (сущ.)	10	

Перечень работ I очереди строительства

№ по плану	Наименование	Примечание
1	Устройство пешеходной дорожки	асфальт
2	Устройство аллеи	брусчатка
3	Устройство освещения вдоль пешеходной дорожки	фонари

План благоустройства
М 1:1000



ТИП 1. КОНСТРУКЦИЯ АСФАЛЬТОВОГО ПОКРЫТИЯ

Асфальтобетон мелкозернистый марки II тип Б h=50 мм


Эмульсия битумная

Песок h=50 мм

Щебень фр. 20-40 мм h=50 мм

Уплотненный грунт

Бордюрный камень
Бетонная подушка для установки бордюра

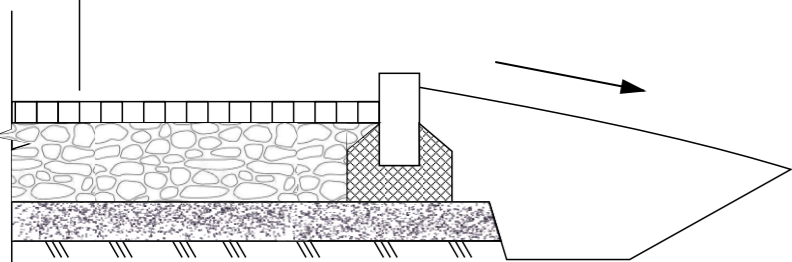

ТИП 2. КОНСТРУКЦИЯ БРУСЧАТОГО ПОКРЫТИЯ

Тротуарная плитка


Песчано-цементная смесь -h40 мм

Песок -h100 мм

Гравий -h100 мм

Геотекстиль марки SF

Уплотненный грунт

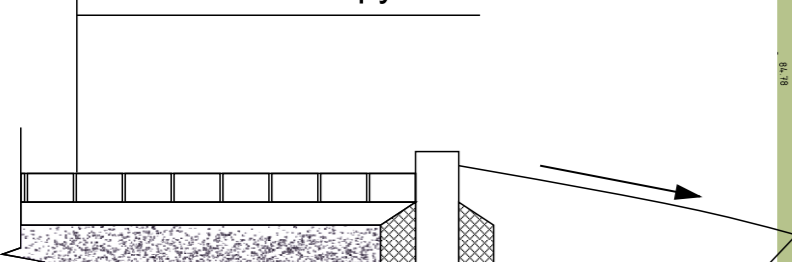

Экспликация по генплану:

1. Площадка для магазина
2. Площадка для кафе
3. Березовая аллея
4. Дубрава
5. Низкорослые деревья
6. Кустарники
7. Цветники
8. Площадки отдыха
9. Детская площадка
10. Спортивная площадка
11. Майдан
12. Торговые ряды
13. Зона ТБО
14. Главная дорога (пешеходная; велосипедная)
15. Тропа
16. Сцена
17. Трибуны
18. Шатер
19. Родник
20. Входная арка

102/17 - СПОЗУ					Парк «Сабантуй» по ул. Гафарудинова		
Изм.	Кол-во	Лист	Недок	Подп.	2017	Дата	
Ген-директ.		Мурзов С.А.					
ГИП		Федорова И.А.					
архитектор		Гарифуллина А.И.					
с. Б. Кайбицы						стадия	лист
						Р	2
						лист	3
План благоустройства М 1:1000						ООО «ПАРК-Сервис»	