

ПОСТАНОВЛЕНИЕ

КАРАР

02.07.2021

с. Большие Кайбицы

№ 242

Об установлении публичного сервитута
в целях размещения объекта электросетевого
хозяйства местного значения
«ВЛ 10 кВ ф.3 ПС Федоровская»

В целях размещения объекта электросетевого хозяйства местного значения «ВЛ 10 кВ ф.3 ПС Федоровская», в соответствии с главой V.7 Земельного кодекса Российской Федерации, статьей 3.6 Федерального закона от 25 октября 2001 года № 137-ФЗ «О введении в действие Земельного кодекса Российской Федерации», Постановлением Правительства Российской Федерации от 24 февраля 2009 г. № 160 «О порядке установления охранных зон объектов электросетевого хозяйства и особых условий использования земельных участков, расположенных в границах таких зон», Распоряжением Федерального дорожного агентства от 27 октября 2020 г. № 3233-р «Об утверждении проекта планировки территории объекта «Скоростная автомобильная дорога Москва - Нижний Новгород - Казань. Строительство скоростной автомобильной дороги Москва - Нижний Новгород - Казань, 7 этап км 586 - км 663, Чувашская Республика, Республика Татарстан (от пересечения с автомобильной дорогой федерального значения А-151 «Цивильск - Ульяновск» до пересечения с автомобильной дорогой федерального значения Р-241 Казань-Буинск-Ульяновск)», Исполнительный комитет Кайбицкого муниципального района Республики Татарстан ПОСТАНОВЛЯЕТ:

1.Принять предложение АО «Сетевая компания» об установлении публичного сервитута сроком на 49 лет в отношении земельных участков общей площадью 1365 кв.м. согласно приложению в целях размещения объекта электросетевого хозяйства местного значения «ВЛ 10 кВ ф.3 ПС Федоровская».

2.Утвердить прилагаемые границы публичного сервитута в целях размещения объекта электросетевого хозяйства местного значения «ВЛ 10 кВ ф.3 ПС Федоровская».

3.Плата за публичный сервитут, указанный в пункте 1 настоящего постановления, устанавливается в соответствии со статьей 39.46 Земельного кодекса Российской Федерации.

4.Установить, что срок, в течение которого использование земельных участков, указанных в пункте 1 настоящего постановления, в соответствии с их разрешенным использованием будет невозможно или существенно затруднено, соответствует сроку публичного сервитута, указанного в пункте 1 настоящего постановления.

5.Исполнительному комитету Кайбицкого муниципального района Республики Татарстан в установленном законодательством порядке в течение пяти рабочих дней со дня принятия настоящего постановления обеспечить:

размещение настоящего постановления на официальном сайте Кайбицкого муниципального района Республики Татарстан в информационно-телекоммуникационной сети «Интернет»;

направление копий настоящего постановления акционерному обществу «Сетевая компания», Управлению Федеральной службы государственной регистрации, кадастра и картографии по Республике Татарстан, правообладателям земельных участков, указанных в приложении.

6.Предложить акционерному обществу «Сетевая компания»:

заключить с правообладателями земельных участков, указанных в приложении, соглашения об установлении публичного сервитута;

обратиться в федеральный орган исполнительной власти, осуществляющий федеральный государственный энергетический надзор, с заявлением о согласовании границ охранной зоны в отношении объекта, указанного в пункте 1 настоящего постановления, в соответствии с постановлением Правительства Российской Федерации от 24 февраля 2009 г. № 160 «О порядке установления охранных зон объектов электросетевого хозяйства и особых условий использования земельных участков, расположенных в границах таких зон»;

плановые (регламентные) работы, для обеспечения которых установлен публичный сервитут, по техническому обслуживанию объекта электросетевого хозяйства, указанного в пункте 1 настоящего постановления, осуществлять один раз в год.

7. Предложить акционерному обществу «Сетевая компания» привести земельные участки, указанные в приложении, в состояние, пригодное для использования в соответствии с их видом разрешенного использования.

8.Контроль за выполнением данного постановления возложить на заместителя Руководителя Исполнительного комитета по строительству и жилищно-коммунальному хозяйству Ф.Ш.Ахметова.

Исполняющий обязанности Руководителя
Исполнительного комитета,
Первый заместитель Руководителя
Исполнительного комитета
Кайбицкого муниципального района
Республики Татарстан



Э.Х.Загидуллина

Приложение к постановлению
Исполнительного комитета
Кайбицкого муниципального
района Республики Татарстан

от 02.07.21 № 242

Перечень земельных участков, в отношении которых устанавливается публичный сервитут

№ п/п	Кадастровый номер ЗУ	Кадастровый номер ЗУ единого землепользования	Правообладатель земельного участка	Вид права	Местонахождение участка согласно сведениям из ЕГРН	Площадь, на которую устанавли- вается сервитут кв.м.
1	16:21:150402:18	16:21:000000:82	Данные отсутствуют	-	Республика Татарстан, Кайбицкий муниципальный район, земли АКХ Авангард	2
2	16:21:150402:21	16:21:000000:82				8
3	16:21:150402:28	16:21:000000:93	306 правообладатель *(выписка из ЕГРН со списком правообладателей прилагается)	Долевая собственность	Республика Татарстан, Кайбицкий муниципальный район, земли АКХ Авангард	518
4	16:21:150402:33					462
5	16:21:150402:42					30
6	16:21:150402:47	16:21:000000:94	104 правообладателя *(выписка из ЕГРН со списком правообладателей прилагается)	Долевая собственность	Республика Татарстан, Кайбицкий муниципальный район, земли АКХ Авангард	345

Утверждена
Постановлением Исполнительного комитета
(наименование документа об утверждении,
включая наименования
Кайбицкого муниципального района
органов государственной власти или органов
местного самоуправления,
Республики Татарстан
от 02.07.2027 № 242

Графическое описание местоположения границ публичного сервитута в целях
размещения объекта электросетевого хозяйства местного значения
«ВЛ 10 кВ ф.3 ПС Федоровская»

Раздел 1

Сведения об объекте		
№ п/п	Характеристики объекта	Описание характеристик
1	2	3
1	Местоположение объекта	Республика Татарстан, Кайбицкий муниципальный район
2	Площадь объекта +/- величина погрешности определения площади (Р+/- Дельта Р)	1365 кв.м ± 8 кв.метра
3	Иные характеристики объекта	Кадастровые номера земельных участков и кадастрового квартала, в отношении которых установлен публичный сервитут: 16:21:150402:18 (ЕЗ 16:21:000000:82), 16:21:150402:21 (ЕЗ 16:21:000000:82), 16:21:150402:28 (ЕЗ 16:21:000000:93), 16:21:150402:33 (ЕЗ 16:21:000000:93), 16:21:150402:42 (ЕЗ 16:21:000000:93), 16:21:150402:47 (ЕЗ 16:21:000000:94)

Раздел 2

Сведения о местоположении границ объекта					
1. Система координат <u>МСК-16</u>					
2. Сведения о характерных точках границ объекта					
Обозначение характерных точек границ	Координаты, метров		Метод определения координат характерной точки	Средняя квадратическая погрешность положения характерной точки (M _t), м	Описание обозначения точки на местности (при наличии)
	X	Y			
1	2	3	4	5	6
1	435401.430	1251671.150	Аналитический метод	0.10	—
2	435399.640	1251672.040	Аналитический метод	0.10	—
3	435449.080	1251769.340	Аналитический	0.10	—

			метод		
4	435489.380	1251856.840	Аналитический метод	0.10	—
5	435489.850	1251863.170	Аналитический метод	0.10	—
6	435491.720	1251862.840	Аналитический метод	0.10	—
7	435491.360	1251856.340	Аналитический метод	0.10	—
8	435450.890	1251768.490	Аналитический метод	0.10	—
1	435401.430	1251671.150	Аналитический метод	0.10	—
9	435193.530	1251267.140	Аналитический метод	0.10	—
10	435171.730	1251262.610	Аналитический метод	0.10	—
11	435152.040	1251249.460	Аналитический метод	0.10	—
12	435152.130	1251251.920	Аналитический метод	0.10	—
13	435170.950	1251264.490	Аналитический метод	0.10	—
14	435192.190	1251268.900	Аналитический метод	0.10	—
15	435229.250	1251339.830	Аналитический метод	0.10	—
16	435232.590	1251341.900	Аналитический метод	0.10	—
9	435193.530	1251267.140	Аналитический метод	0.10	—
17	435091.640	1251066.850	Аналитический метод	0.10	—
18	435074.960	1251067.840	Аналитический метод	0.10	—
19	435075.800	1251088.600	Аналитический метод	0.10	—
20	435088.730	1251088.330	Аналитический метод	0.10	—
21	435088.940	1251088.260	Аналитический метод	0.10	—
22	435084.710	1251206.900	Аналитический метод	0.10	—
23	435100.910	1251217.720	Аналитический метод	0.10	—
24	435100.820	1251215.250	Аналитический метод	0.10	—
25	435086.750	1251205.850	Аналитический метод	0.10	—
26	435090.960	1251087.580	Аналитический метод	0.10	—
27	435091.160	1251087.510	Аналитический	0.10	—

			метод		
28	435096.390	1251087.310	Аналитический метод	0.10	—
29	435095.990	1251075.730	Аналитический метод	0.10	—
17	435091.640	1251066.850	Аналитический метод	0.10	—
3. Сведения о характерных точках части (частей) границы объекта					
Обозначение характерных точек части границы	Координаты, метров		Метод определения координат характерной точки	Средняя квадратическая погрешность положения характерной точки (M_t), м	Описание обозначения точки на местности (при наличии)
	X	Y			
1	2	3	4	5	6
—	—	—	—	—	—


Раздел 3

Сведения о местоположении измененных (уточненных) границ объекта							
1. Система координат МСК-16							
2. Сведения о характерных точках границ объекта							
Обозначение характерных точек границ	Существующие координаты, м		Измененные (уточненные) координаты, м		Метод определения координат характерной точки	Средняя квадратическая погрешность положения характерной точки (M_t), м	Описание обозначения точки на местности (при наличии)
	X	Y	X	Y			
1	2	3	4	5	6	7	8
-	-	-	-	-	-	-	-
3. Сведения о характерных точках части (частей) границы объекта							
-	-	-	-	-	-	-	-

Раздел 4

Схема расположения границ публичного сервитута в целях размещения объекта электросетевого хозяйства местного значения «ВЛ 10 кВ ф.3 ПС Федоровская»

Обзорная схема границ объекта

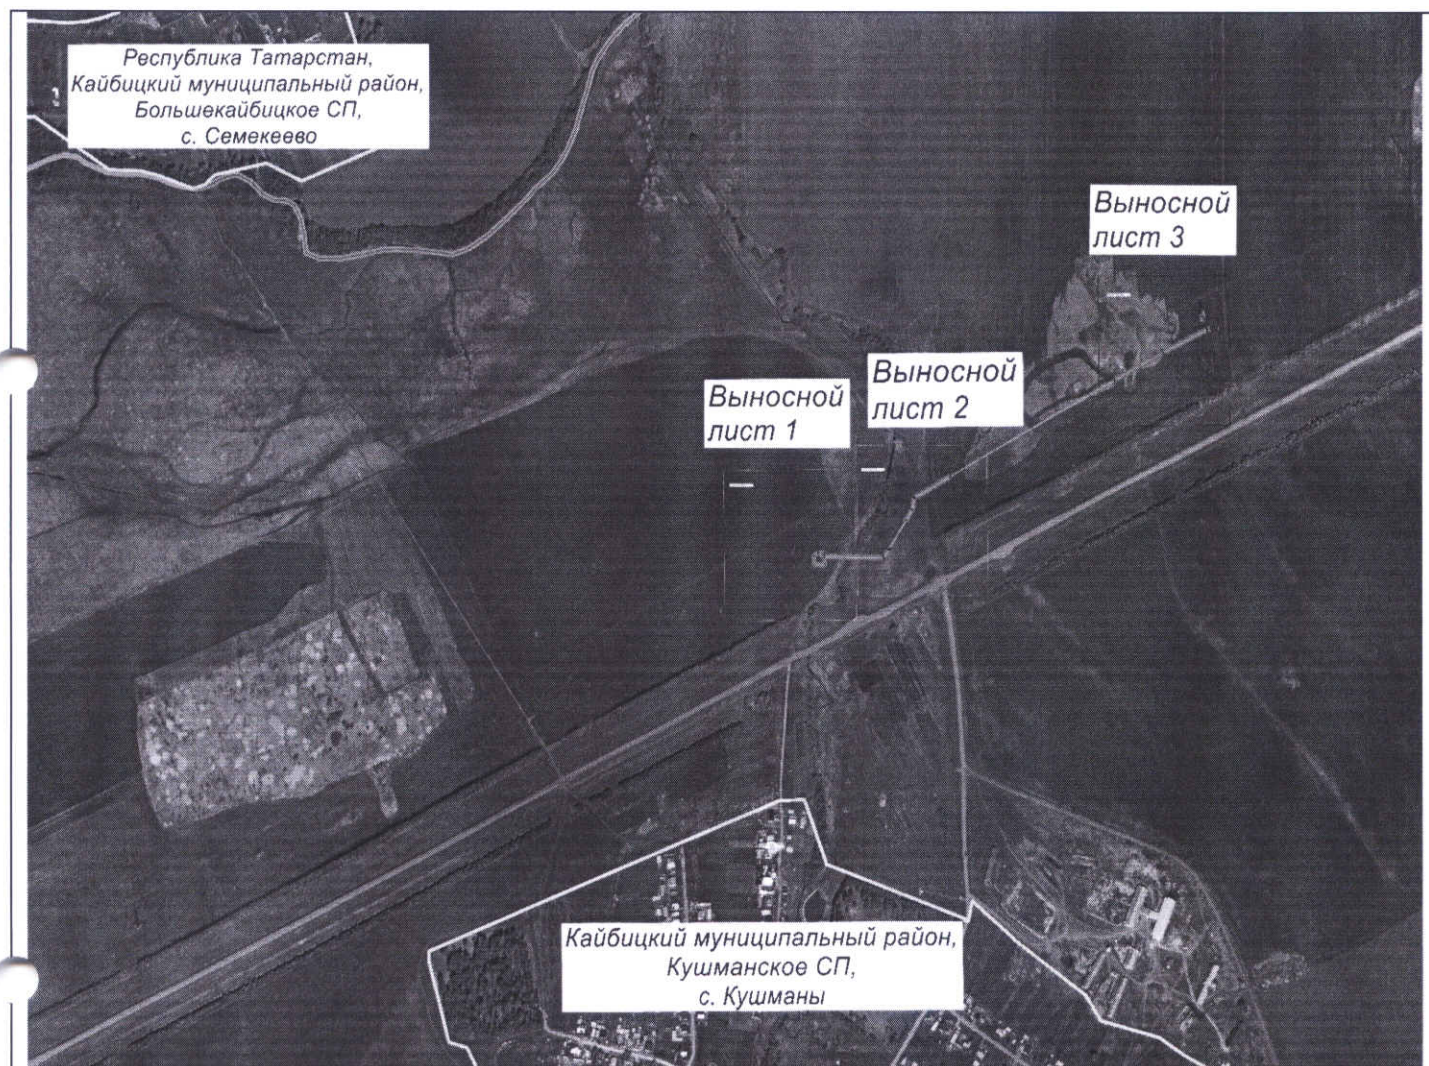


Масштаб 1 : 10 000

Используемые условные знаки и обозначения:

- граница объекта
- граница кадастрового квартала;
- граница муниципального образования (сельского поселения);
- проектное положение инженерного сооружения (ось);
- граница земельного участка;
- граница населенных пунктов

Республика Татарстан,
Кайбицкий муниципальный район

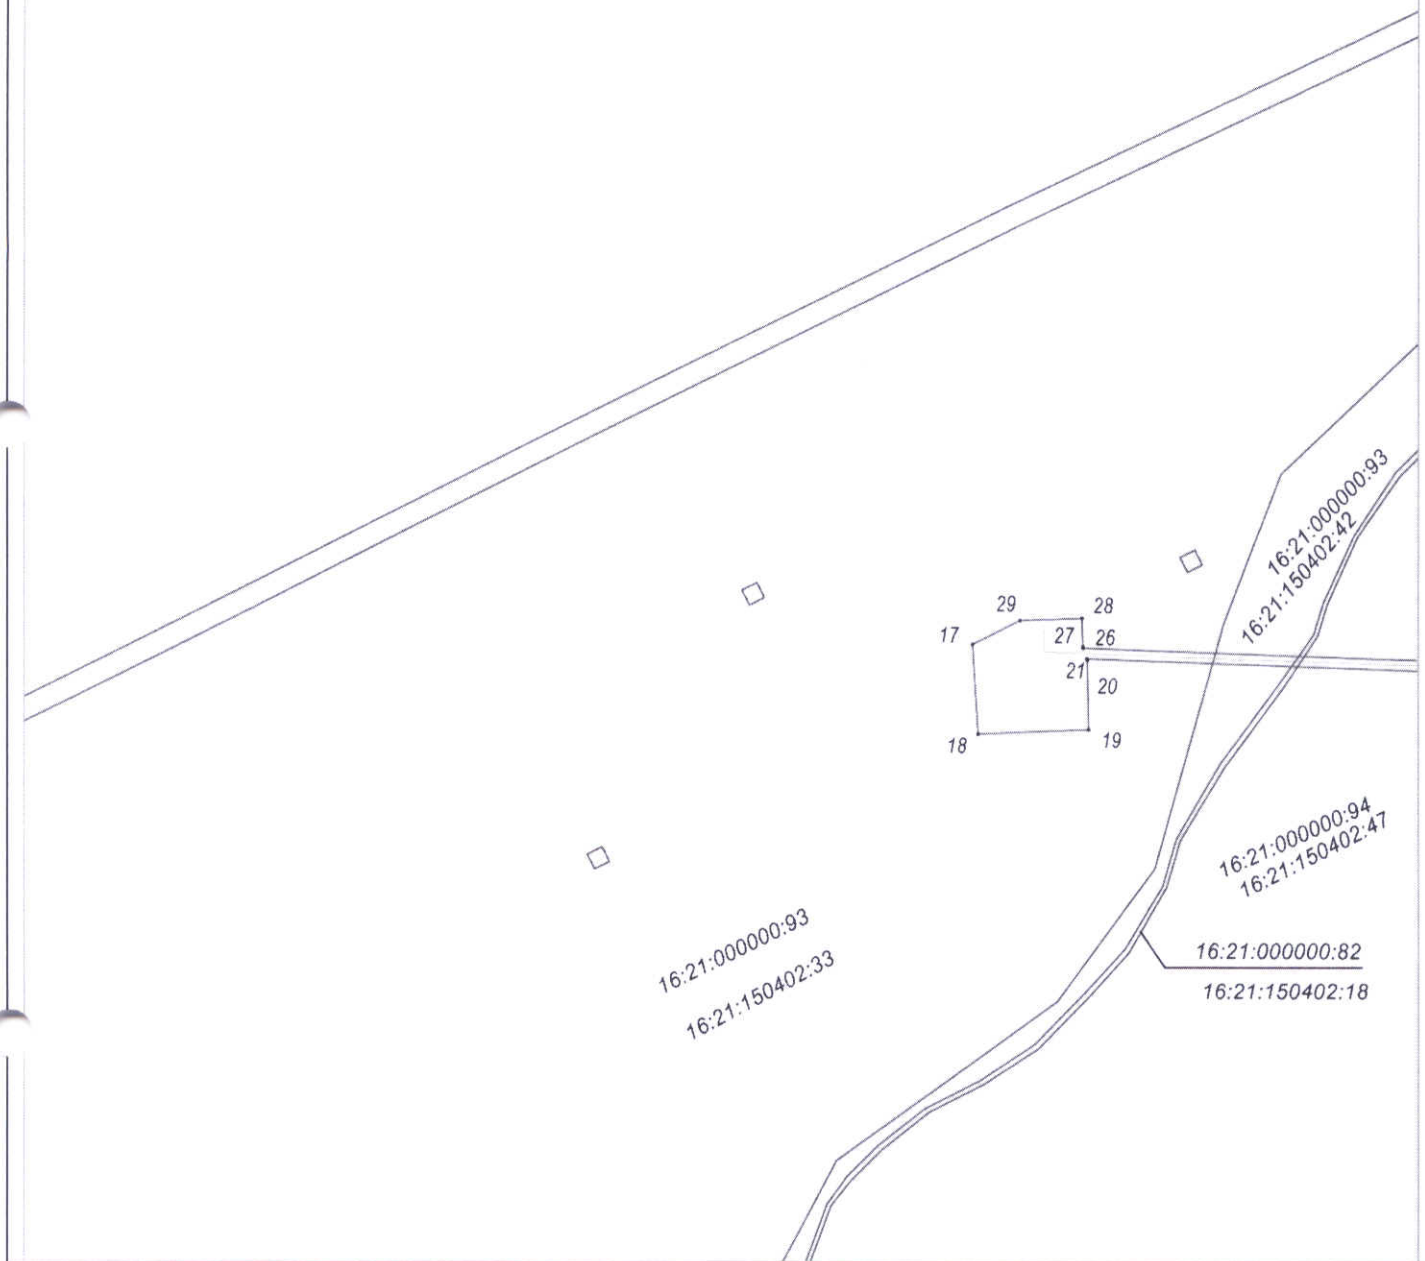

Масштаб 1 : 1000

Используемые условные знаки и обозначения:

16:21:150402:33 - кадастровый номер земельного участка;

—— граница земельного участка;

—— положение инженерного сооружения (ось);

● 1 - обозначение и номер характерной точки границы

—— граница объекта;

—— граница кадастрового квартала;



Масштаб 1 : 1000

Используемые условные знаки и обозначения:

16:21:150402:33 - кадастровый номер земельного участка;

— граница земельного участка;


— положение инженерного сооружения (ось);

● 1 - обозначение и номер характерной точки границы

— граница объекта;

— граница кадастрового квартала;

Республика Татарстан,
Кайбицкий муниципальный район

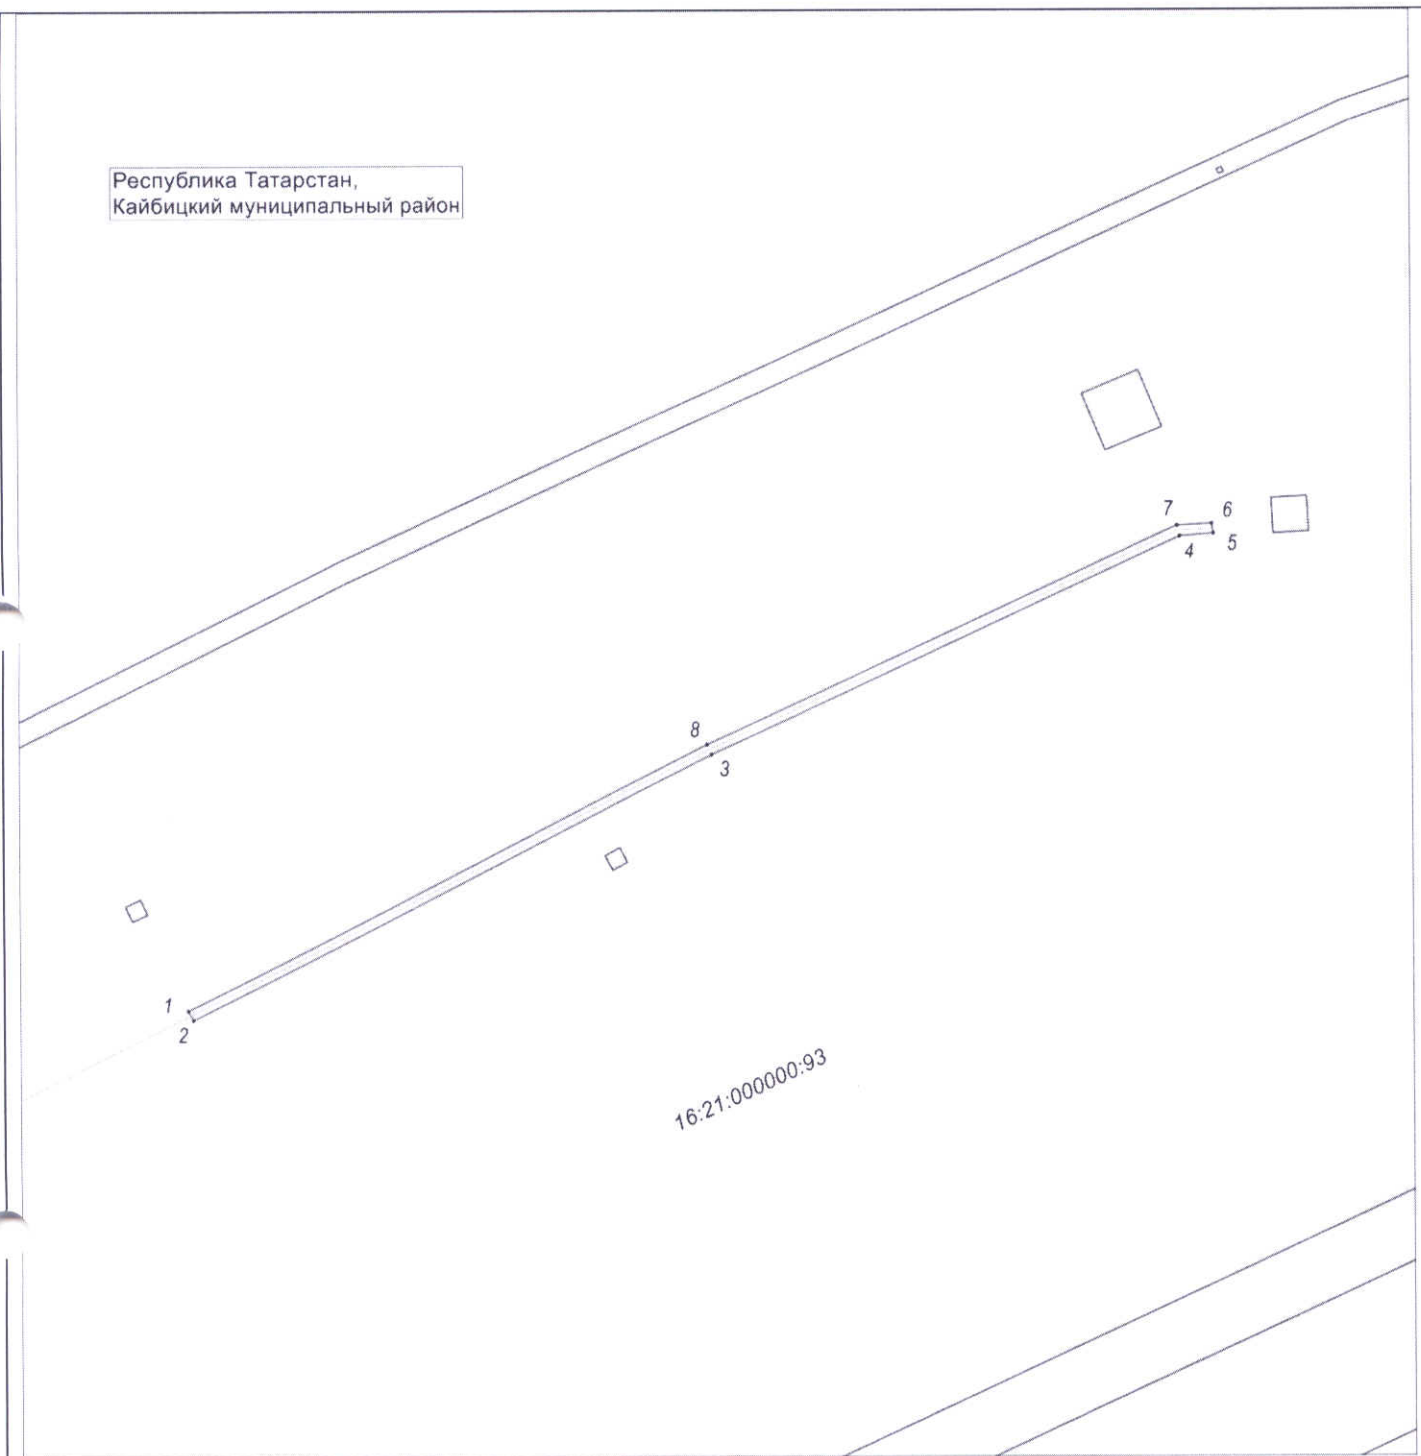

Масштаб 1 : 1000

Используемые условные знаки и обозначения:

16:21:000000:93 - кадастровый номер земельного участка;

—— - граница земельного участка;

—— - положение инженерного сооружения (ось);

● 1 - обозначение и номер характерной точки границы

—— - граница муниципального образования (сельского поселения);

—— - граница объекта;

—— - граница кадастрового квартала;