

ПОСТАНОВЛЕНИЕ

КАРАР

02.07.2021

с. Большие Кайбицы

№ 243

Об установлении публичного сервитута
в целях размещения объекта электросетевого
хозяйства местного значения
«ВЛ 10 кВ ф.4 ПС Федоровская»

В целях размещения объекта электросетевого хозяйства местного значения «ВЛ 10 кВ ф.4 ПС Федоровская», в соответствии с главой V.7 Земельного кодекса Российской Федерации, статьей 3.6 Федерального закона от 25 октября 2001 года № 137-ФЗ «О введении в действие Земельного кодекса Российской Федерации», Постановлением Правительства Российской Федерации от 24 февраля 2009 г. № 160 «О порядке установления охранных зон объектов электросетевого хозяйства и особых условий использования земельных участков, расположенных в границах таких зон», Распоряжением Федерального дорожного агентства от 27 октября 2020 г. № 3233-р «Об утверждении проекта планировки территории объекта «Скоростная автомобильная дорога Москва - Нижний Новгород - Казань. Строительство скоростной автомобильной дороги Москва - Нижний Новгород - Казань, 7 этап км 586 - км 663, Чувашская Республика, Республика Татарстан (от пересечения с автомобильной дорогой федерального значения А-151 «Цивильск - Ульяновск» до пересечения с автомобильной дорогой федерального значения Р-241 Казань-Буинск-Ульяновск)», Исполнительный комитет Кайбицкого муниципального района Республики Татарстан ПОСТАНОВЛЯЕТ:

1.Принять предложение АО «Сетевая компания» об установлении публичного сервитута сроком на 49 лет в отношении земельных участков общей площадью 2801 кв.м. согласно приложению в целях размещения объекта электросетевого хозяйства местного значения «ВЛ 10 кВ ф.4 ПС Федоровская».

2.Утвердить прилагаемые границы публичного сервитута в целях размещения объекта электросетевого хозяйства местного значения «ВЛ 10 кВ ф.4 ПС Федоровская».

3.Плата за публичный сервитут, указанный в пункте 1 настоящего постановления, устанавливается в соответствии со статьей 39.46 Земельного кодекса Российской Федерации.

4.Установить, что срок, в течение которого использование земельных участков, указанных в пункте 1 настоящего постановления, в соответствии с их разрешенным использованием будет невозможно или существенно затруднено, соответствует сроку публичного сервитута, указанного в пункте 1 настоящего постановления.

5.Исполнительному комитету Кайбицкого муниципального района Республики Татарстан в установленном законодательством порядке в течение пяти рабочих дней со дня принятия настоящего постановления обеспечить:

размещение настоящего постановления на официальном сайте Кайбицкого муниципального района Республики Татарстан в информационно-телекоммуникационной сети «Интернет»;

направление копий настоящего постановления акционерному обществу «Сетевая компания», Управлению Федеральной службы государственной регистрации, кадастра и картографии по Республике Татарстан, правообладателям земельных участков, указанных в приложении.

6.Предложить акционерному обществу «Сетевая компания»:

заключить с правообладателями земельных участков, указанных в приложении, соглашения об установлении публичного сервитута;

обратиться в федеральный орган исполнительной власти, осуществляющий федеральный государственный энергетический надзор, с заявлением о согласовании границ охранной зоны в отношении объекта, указанного в пункте 1 настоящего постановления, в соответствии с постановлением Правительства Российской Федерации от 24 февраля 2009 г. № 160 «О порядке установления охранных зон объектов электросетевого хозяйства и особых условий использования земельных участков, расположенных в границах таких зон»;

плановые (регламентные) работы, для обеспечения которых установлен публичный сервитут, по техническому обслуживанию объекта электросетевого хозяйства, указанного в пункте 1 настоящего постановления, осуществлять один раз в год.

7. Предложить акционерному обществу «Сетевая компания» привести земельные участки, указанные в приложении, в состояние, пригодное для использования в соответствии с их видом разрешенного использования.

8.Контроль за выполнением данного постановления возложить на заместителя Руководителя Исполнительного комитета по строительству и жилищно-коммунальному хозяйству Ф.Ш.Ахметова.

Исполняющий обязанности Руководителя
Исполнительного комитета,
Первый заместитель Руководителя
Исполнительного комитета
Кайбицкого муниципального района
Республики Татарстан



Э.Х.Загидуллина

Перечень земельных участков, в отношении которых устанавливается публичный сервитут

№ п/п	Кадастровый номер ЗУ	Кадастровый номер ЗУ единого землепользования	Правообладатель земельного участка	Вид права	Местонахождение участка согласно сведениям из ЕГРН	Площадь, на которую устанавли- вается сервитут кв.м.
1	16:21:070605:25	16:21:000000:125	Данные отсутствуют	-	Республика Татарстан, Кайбицкий муниципальный район, Федоровское сельское поселение, АКХ Нива	8
2	16:21:160405:33	16:21:000000:126	Данные отсутствуют	-	Республика Татарстан, Кайбицкий муниципальный район, в границах АСКХ Урожай	10
3	16:21:160405:3	16:21:000000:40	251 правообладатель *(выписка из ЕГРН со списком правообладателей прилагается)	Долевая собственность	Республика Татарстан, Кайбицкий муниципальный район, земли АСКХ Урожай	2308
4	16:21:000000:1014	-	Данные отсутствуют	-	Республика Татарстан, Кайбицкий муниципальный район	369
5	16:21:070605:258	-	Данные отсутствуют	-	Республика Татарстан, Кайбицкий муниципальный район, Федоровское сельское поселение	106

Утверждена

Постановлением Исполнительного комитета

(наименование документа об утверждении,
включая наименования

Кайбицкого муниципального района

органов государственной власти или органов
местного самоуправления,

Республики Татарстан

от 02.07.2021 № 243

Графическое описание местоположения границ публичного сервитута в целях размещения объекта электросетевого хозяйства местного значения «ВЛ 10 кВ ф.4 ПС Федоровская»

Раздел 1

Сведения об объекте		
№ п/п	Характеристики объекта	Описание характеристик
1	2	3
1	Местоположение объекта	Республика Татарстан, Кайбицкий муниципальный район
2	Площадь объекта +/- величина погрешности определения площади (Р+/- Дельта Р)	2801 кв.м ± 19 кв.метра
3	Иные характеристики объекта	Кадастровые номера земельных участков, в отношении которых установлен публичный сервитут: 16:21:70605:25, 16:21:160405:33, 16:21:160405:3, 16:21:000000:1014, 16:21:070605:258

Раздел 2

Сведения о местоположении границ объекта					
1. Система координат <u>МСК-16</u>					
2. Сведения о характерных точках границ объекта					
Обозначение характерных точек границ	Координаты, метров		Метод определения координат характерной точки	Средняя квадратическая погрешность положения характерной точки (M _t), м	Описание обозначения точки на местности (при наличии)
	X	Y			
1	2	3	4	5	6
1	435072.85	1259476.50	Аналитический метод	0.10	—
2	435065.73	1259474.62	Аналитический метод	0.10	—
3	435049.03	1259484.69	Аналитический метод	0.10	—
4	435045.72	1259478.96	Аналитический метод	0.10	—
5	435052.32	1259474.97	Аналитический метод	0.10	—

6	435082.39	1259382.46	Аналитический метод	0.10	—
7	435101.41	1259388.64	Аналитический метод	0.10	—
8	435098.81	1259396.88	Аналитический метод	0.10	—
9	435157.18	1259413.59	Аналитический метод	0.10	—
10	435191.32	1259356.24	Аналитический метод	0.10	—
11	435306.80	1259323.00	Аналитический метод	0.10	—
12	435325.90	1259316.94	Аналитический метод	0.10	—
13	435332.92	1259315.41	Аналитический метод	0.10	—
14	435328.86	1259308.82	Аналитический метод	0.10	—
15	435340.18	1259301.96	Аналитический метод	0.10	—
16	435352.56	1259317.81	Аналитический метод	0.10	—
17	435341.33	1259324.60	Аналитический метод	0.10	—
18	435333.77	1259317.27	Аналитический метод	0.10	—
19	435326.41	1259318.88	Аналитический метод	0.10	—
20	435307.38	1259324.92	Аналитический метод	0.10	—
21	435192.63	1259357.94	Аналитический метод	0.10	—
22	435158.11	1259415.94	Аналитический метод	0.10	—
23	435098.12	1259398.77	Аналитический метод	0.10	—
1	435072.85	1259476.50	Аналитический метод	0.10	—

3. Сведения о характерных точках части (частей) границы объекта

Обозначение характерных точек части границы	Координаты, метров		Метод определения координат характерной точки	Средняя квадратическая погрешность положения характерной точки (M_t), м	Описание обозначения точки на местности (при наличии)
	X	Y			
1	2	3	4	5	6
—	—	—	—	—	—

Раздел 3

Сведения о местоположении измененных (уточненных) границ объекта

1. Система координат МСК-16


2. Сведения о характерных точках границ объекта

Обозначение характерных точек границ	Существующие координаты, м		Измененные (уточненные) координаты, м		Метод определения координат характерной точки	Средняя квадратическая погрешность положения характерной точки (M_t), м	Описание обозначения точки на местности (при наличии)
	X	Y	X	Y			
1	2	3	4	5	6	7	8
-	-	-	-	-	-	-	-
3. Сведения о характерных точках части (частей) границы объекта							
-	-	-	-	-	-	-	-

Раздел 4

Схема расположения границ публичного сервитута в целях размещения объекта электросетевого хозяйства местного значения «ВЛ 10 кВ ф.4 ПС Федоровская»

Обзорная схема границ объекта

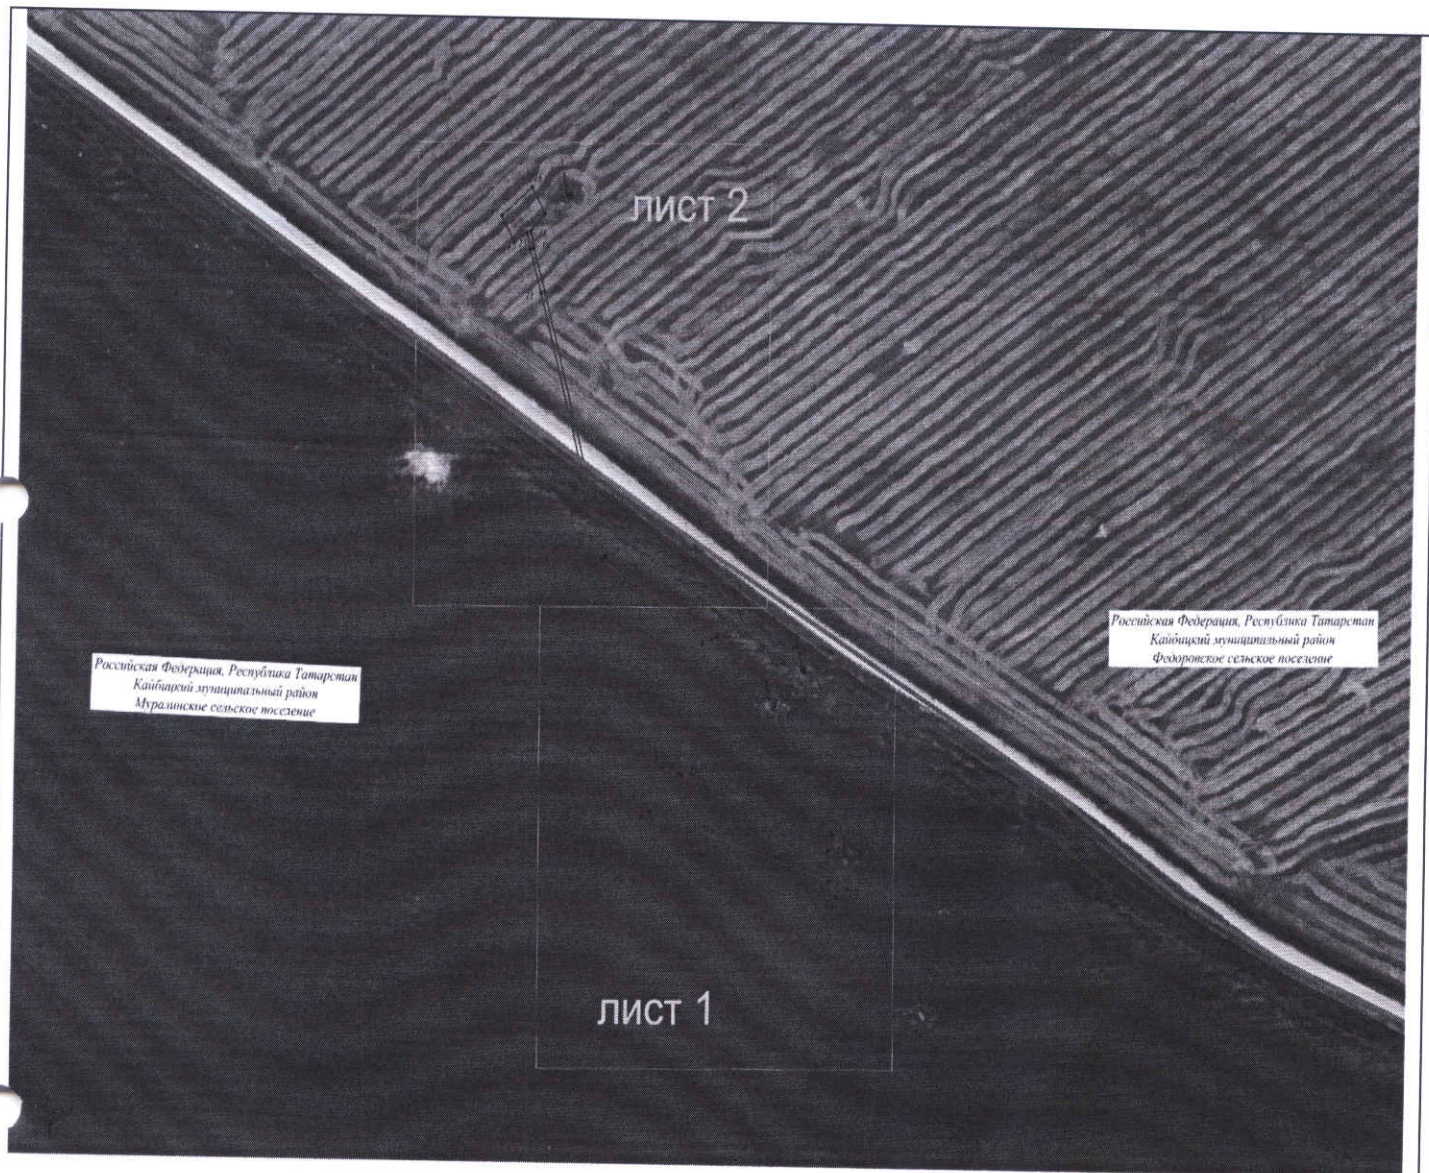

Масштаб 1 : 10 000

Используемые условные знаки и обозначения:

16:24:050802:1110- кадастровый номер земельного участка;

16:24: 050802- номер кадастрового квартала;

— граница кадастрового квартала;

— граница муниципального образования;

— проектное положение инженерного сооружения (ось);

● 1 - обозначение характерной точки границы

— граница объекта;

— граница населенных пунктов

ЛИСТ 2

16:21:070605:259

16:21:000000:1014

16:21:070605:258

16:21:160405:33

16:21:000000:40

Масштаб 1 : 2000

Используемые условные знаки и обозначения:

16:21:160405:33 - кадастровый номер земельного участка;

16:21:160405 - номер кадастрового квартала;


— граница земельного участка;


— положение инженерного сооружения (ось);

● 1 - обозначение и номер характерной точки границы

— граница объекта;

— граница кадастрового квартала;

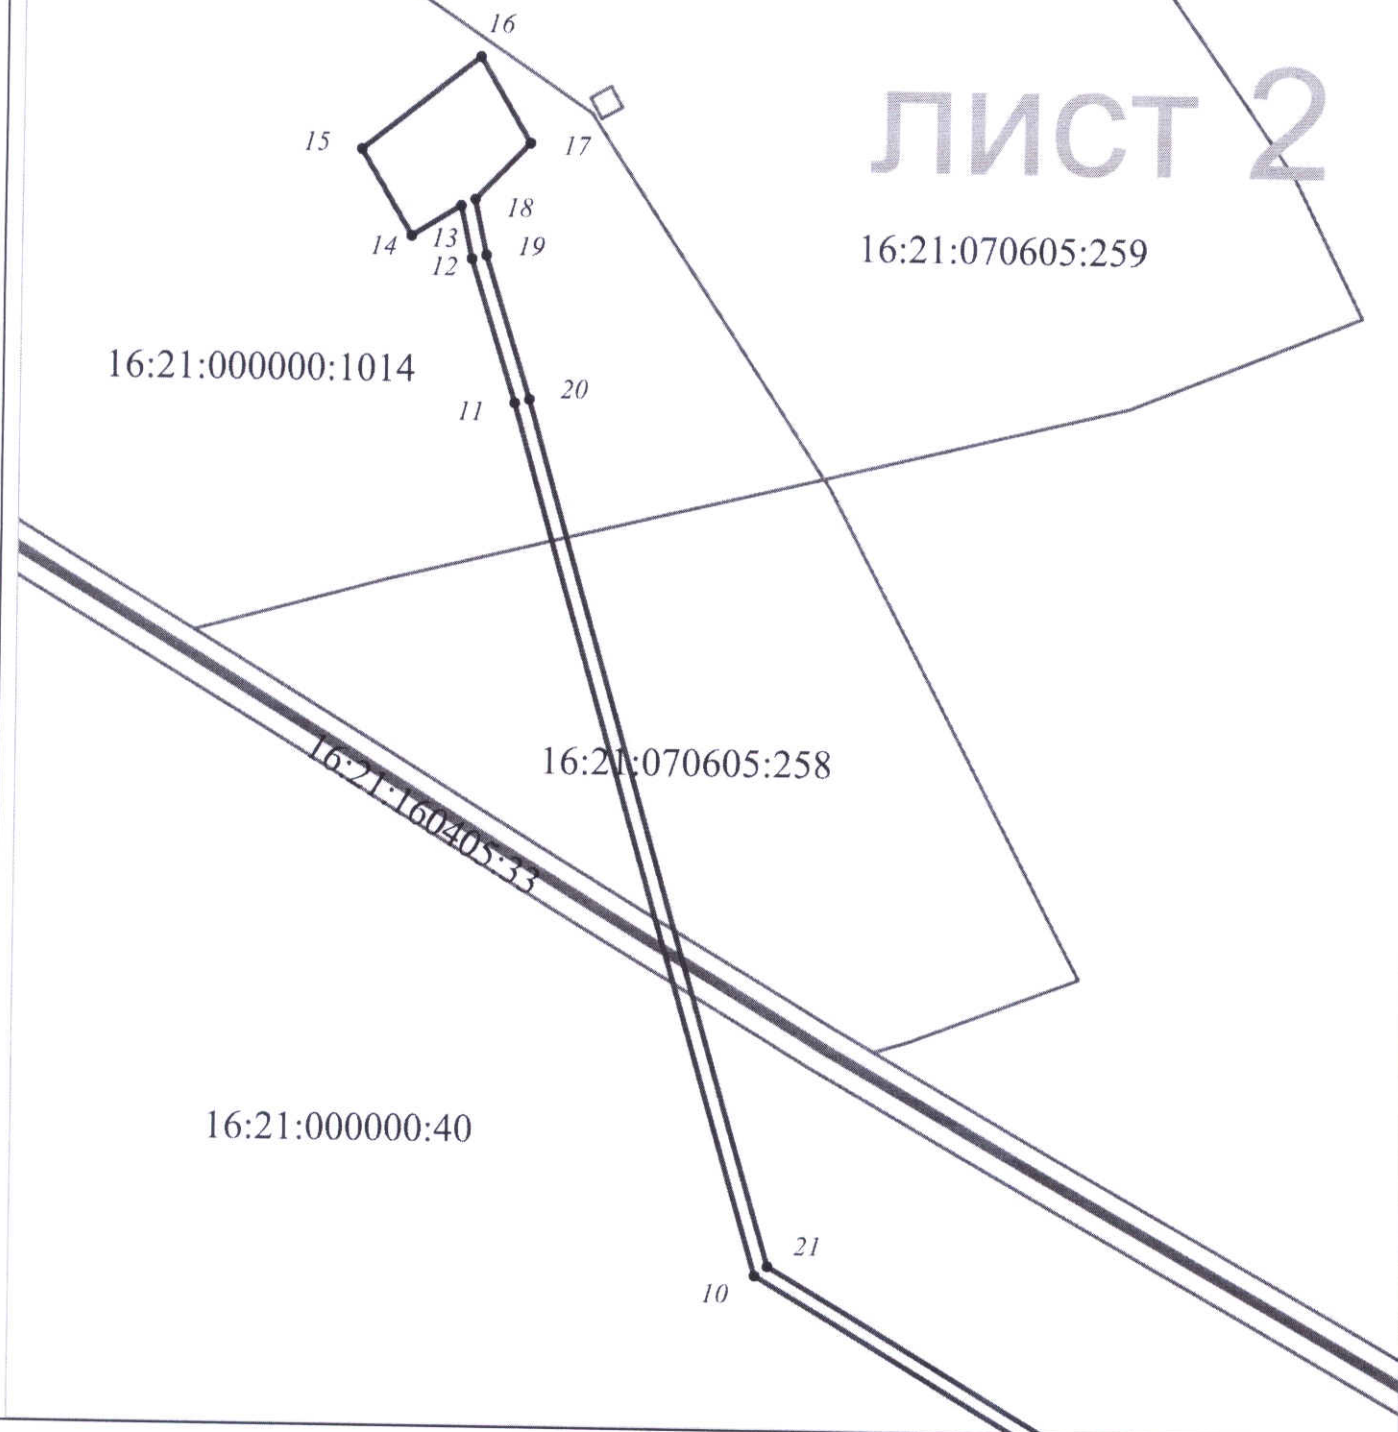

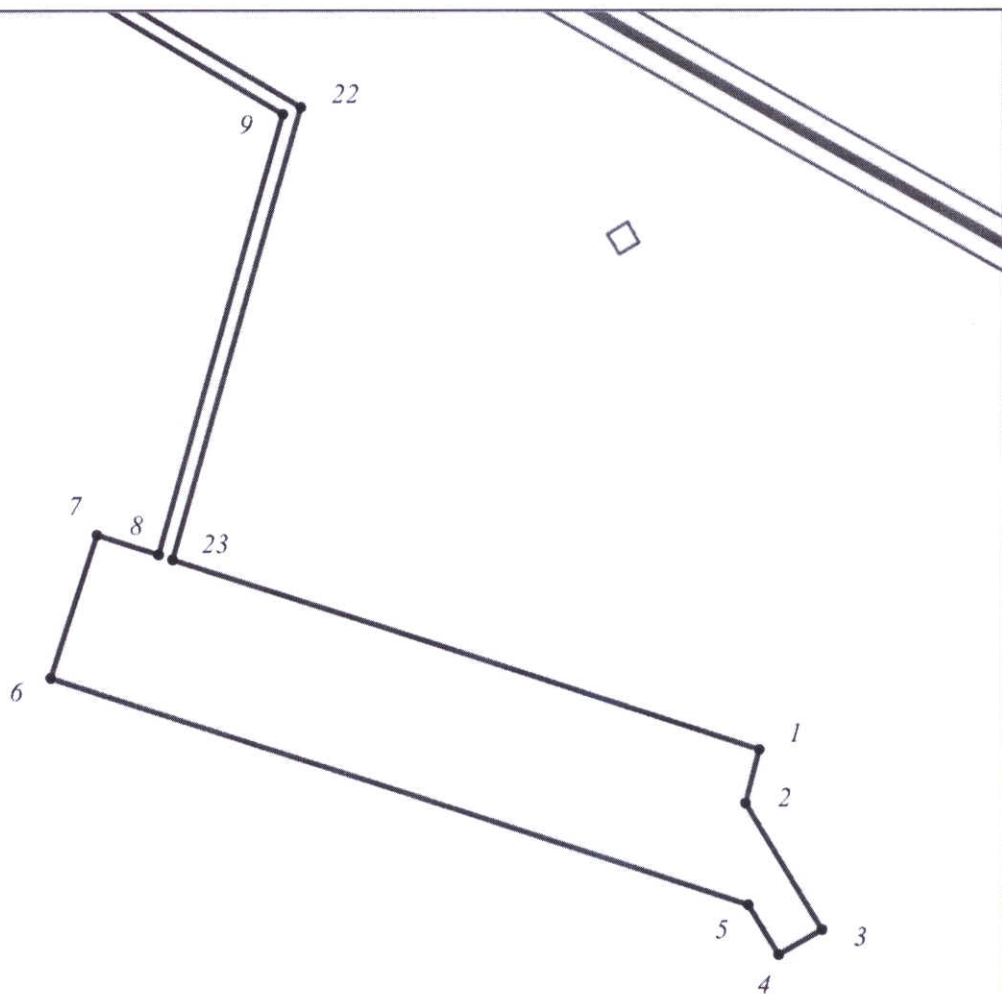

16:21:160405:3

ЛИСТ 1

Масштаб 1 :1000

Используемые условные знаки и обозначения:

16:21:160405:33 - кадастровый номер земельного участка;

16: 21:160405 - номер кадастрового квартала;

— граница земельного участка;

— положение инженерного сооружения (ось);

● 1 - обозначение и номер характерной точки границы

— граница объекта;

— граница кадастрового квартала;