

ПОСТАНОВЛЕНИЕ

КАРАР

02.07.2021

с. Большие Кайбицы

№ 245

Об установлении публичного сервитута
в целях размещения объекта электросетевого
хозяйства местного значения
«ВЛ 10 кВ ф.8 ПС Кайбицы»

В целях размещения объекта электросетевого хозяйства местного значения «ВЛ 10 кВ ф.8 ПС Кайбицы», в соответствии с главой V.7 Земельного кодекса Российской Федерации, статьей 3.6 Федерального закона от 25 октября 2001 года № 137-ФЗ «О введении в действие Земельного кодекса Российской Федерации», Постановлением Правительства Российской Федерации от 24 февраля 2009 г. № 160 «О порядке установления охранных зон объектов электросетевого хозяйства и особых условий использования земельных участков, расположенных в границах таких зон», Распоряжением Федерального дорожного агентства от 27 октября 2020 г. № 3233-р «Об утверждении проекта планировки территории объекта «Скоростная автомобильная дорога Москва - Нижний Новгород - Казань. Строительство скоростной автомобильной дороги Москва - Нижний Новгород - Казань, 7 этап км 586 - км 663, Чувашская Республика, Республика Татарстан (от пересечения с автомобильной дорогой федерального значения А-151 «Цивильск - Ульяновск» до пересечения с автомобильной дорогой федерального значения Р-241 Казань-Буинск-Ульяновск)», Исполнительный комитет Кайбицкого муниципального района Республики Татарстан ПОСТАНОВЛЯЕТ:

1.Принять предложение АО «Сетевая компания» об установлении публичного сервитута сроком на 49 лет в отношении земельных участков общей площадью 12235 кв.м. согласно приложению в целях размещения объекта электросетевого хозяйства местного значения «ВЛ 10 кВ ф.8 ПС Кайбицы».

2.Утвердить прилагаемые границы публичного сервитута в целях размещения объекта электросетевого хозяйства местного значения «ВЛ 10 кВ ф.8 ПС Кайбицы».

3.Плата за публичный сервитут, указанный в пункте 1 настоящего постановления, устанавливается в соответствии со статьей 39.46 Земельного кодекса Российской Федерации.

4.Установить, что срок, в течение которого использование земельных участков, указанных в пункте 1 настоящего постановления, в соответствии с их разрешенным использованием будет невозможно или существенно затруднено, соответствует сроку публичного сервитута, указанного в пункте 1 настоящего постановления.

5.Исполнительному комитету Кайбицкого муниципального района Республики Татарстан в установленном законодательством порядке в течение пяти рабочих дней со дня принятия настоящего постановления обеспечить:

размещение настоящего постановления на официальном сайте Кайбицкого муниципального района Республики Татарстан в информационно-телекоммуникационной сети «Интернет»;

направление копий настоящего постановления акционерному обществу «Сетевая компания», Управлению Федеральной службы государственной регистрации, кадастра и картографии по Республике Татарстан, правообладателям земельных участков, указанных в приложении.

6.Предложить акционерному обществу «Сетевая компания»:

заключить с правообладателями земельных участков, указанных в приложении, соглашения об установлении публичного сервитута;

обратиться в федеральный орган исполнительной власти, осуществляющий федеральный государственный энергетический надзор, с заявлением о согласовании границ охранной зоны в отношении объекта, указанного в пункте 1 настоящего постановления, в соответствии с постановлением Правительства Российской Федерации от 24 февраля 2009 г. № 160 «О порядке установления охранных зон объектов электросетевого хозяйства и особых условий использования земельных участков, расположенных в границах таких зон»;

плановые (регламентные) работы, для обеспечения которых установлен публичный сервитут, по техническому обслуживанию объекта электросетевого хозяйства, указанного в пункте 1 настоящего постановления, осуществлять один раз в год.

7.Рекомендовать акционерному обществу «Сетевая компания» привести земельные участки, указанные в приложении, в состояние, пригодное для использования в соответствии с их видом разрешенного использования.

8.Контроль за выполнением данного постановления возложить на заместителя Руководителя Исполнительного комитета по строительству и жилищно-коммунальному хозяйству Ф.Ш.Ахметова.

Исполняющий обязанности Руководителя
Исполнительного комитета,
Первый заместитель Руководителя
Исполнительного комитета
Кайбицкого муниципального района
Республики Татарстан

Э.Х.Загидуллина

Приложение к постановлению
Исполнительного комитета Кайбицкого
муниципального района
Республики Татарстан
от 02.04.21 № 245

Перечень земельных участков, в отношении которых устанавливается публичный сервитут

№ п/ п	Кадастровый номер ЗУ	Кадастровый номер ЗУ единого землепользования	Правообладатель земельного участка	Вид права	Местонахождение участка согласно сведениям из ЕГРН	Площадь, на которую устанавлива ется сервитут кв.м.
1	16:21:010609:12	16:21:000000:232	данные о правообладателе отсутствуют	-	Республика Татарстан, Кайбицкий муниципальный район, АКХПравда	9
2	16:21:010609:21	16:21:000000:108	244 правообладателя *(выписка из ЕГРН со списком правообладателей прилагается)	Долевая собственность	Республика Татарстан, Кайбицкий муниципальный район, земли АКХ Правда	11688
3	16:21:010609	-	Неразграниченна я государственная собственность	-	-	538

Утверждена

Постановлением Исполнительного комитета
(наименование документа об утверждении,
включая наименования

Кайбицкого муниципального района
органов государственной власти или органов
местного самоуправления,

Республики Татарстан

от 02.07.2021 № 245

Графическое описание местоположения границ публичного сервитута в целях
размещения объекта электросетевого хозяйства местного значения
«ВЛ 10 кВ ф.8 ПС Кайбицы»

Раздел 1

Сведения об объекте		
№ п/п	Характеристики объекта	Описание характеристик
1	2	3
1	Местоположение объекта	Республика Татарстан, Кайбицкий муниципальный район, Большекайбицкое сельское поселение
2	Площадь объекта +/- величина погрешности определения площади (Р+/- Дельта Р)	12235 кв.м ± 22 кв.метра
3	Иные характеристики объекта	Кадастровые номера земельных участков и кадастрового квартала, в отношении которых установлен публичный сервитут: 16:21:010609:21 (ЕЗ 16:21:000000:108), 16:21:010609:12 (ЕЗ 16:21:000000:232), 16:21:010609.

Раздел 2

Сведения о местоположении границ объекта					
1. Система координат МСК-16					
2. Сведения о характерных точках границ объекта					
Обозначение характерных точек границ	Координаты, метров		Метод определения координат характерной точки	Средняя квадратическая погрешность положения характерной точки (M _t), м	Описание обозначения точки на местности (при наличии)
	X	Y			
1	2	3	4	5	6
1	434835.46	1247020.60	Аналитический метод	0.10	—
2	434831.31	1247026.59	Аналитический метод	0.10	—
3	434830.40	1247077.41	Аналитический метод	0.10	—
4	434860.80	1247124.14	Аналитический метод	0.10	—

5	434901.55	1247167.02	Аналитический метод	0.10	—
6	434942.82	1247212.47	Аналитический метод	0.10	—
7	434972.41	1247266.99	Аналитический метод	0.10	—
8	434993.14	1247323.81	Аналитический метод	0.10	—
9	435016.74	1247378.59	Аналитический метод	0.10	—
10	435040.87	1247433.21	Аналитический метод	0.10	—
11	435046.20	1247437.62	Аналитический метод	0.10	—
12	435039.97	1247445.31	Аналитический метод	0.10	—
13	435033.67	1247452.30	Аналитический метод	0.10	—
14	435021.77	1247441.91	Аналитический метод	0.10	—
15	434997.50	1247386.99	Аналитический метод	0.10	—
16	434973.62	1247331.57	Аналитический метод	0.10	—
17	434953.21	1247275.65	Аналитический метод	0.10	—
18	434925.57	1247224.71	Аналитический метод	0.10	—
19	434886.17	1247181.31	Аналитический метод	0.10	—
20	434844.25	1247137.20	Аналитический метод	0.10	—
21	434811.70	1247087.18	Аналитический метод	0.10	—
22	434768.58	1247046.89	Аналитический метод	0.10	—
23	434775.02	1247039.87	Аналитический метод	0.10	—
24	434760.95	1247024.49	Аналитический метод	0.10	—
25	434570.68	1247049.58	Аналитический метод	0.10	—
26	434571.16	1247053.10	Аналитический метод	0.10	—
27	434558.49	1247054.81	Аналитический метод	0.10	—
28	434547.06	1247045.51	Аналитический метод	0.10	—
29	434559.85	1247029.74	Аналитический метод	0.10	—
30	434564.57	1247033.69	Аналитический метод	0.10	—
31	434569.19	1247033.19	Аналитический метод	0.10	—

32	434570.47	1247047.60	Аналитический метод	0.10	—
33	434761.72	1247022.37	Аналитический метод	0.10	—
34	434776.39	1247038.40	Аналитический метод	0.10	—
35	434783.01	1247031.63	Аналитический метод	0.10	—
36	434809.75	1247057.47	Аналитический метод	0.10	—
37	434810.44	1247019.17	Аналитический метод	0.10	—
38	434817.92	1247008.46	Аналитический метод	0.10	—
1	434835.46	1247020.60	Аналитический метод	0.10	—

3. Сведения о характерных точках части (частей) границы объекта

Обозначение характерных точек части границы	Координаты, метров		Метод определения координат характерной точки	Средняя квадратическая погрешность положения характерной точки (M_t), м	Описание обозначения точки на местности (при наличии)
	X	Y			
1	2	3	4	5	6
—	—	—	—	—	—

Раздел 3

Сведения о местоположении измененных (уточненных) границ объекта

1. Система координат МСК-16

2. Сведения о характерных точках границ объекта

Обозначение характерных точек границ	Существующие координаты, м		Измененные (уточненные) координаты, м		Метод определения координат характерной точки	Средняя квадратическая погрешность положения характерной точки (M_t), м	Описание обозначения точки на местности (при наличии)
	X	Y	X	Y			
1	2	3	4	5	6	7	8
-	-	-	-	-	-	-	-


3. Сведения о характерных точках части (частей) границы объекта


-	-	-	-	-	-	-	-
---	---	---	---	---	---	---	---

Раздел 4

Схема расположения границ публичного сервитута в целях размещения объекта электросетевого хозяйства местного значения «ВЛ 10 кВ ф.8 ПС Кайбицы»

Обзорная схема границ объекта

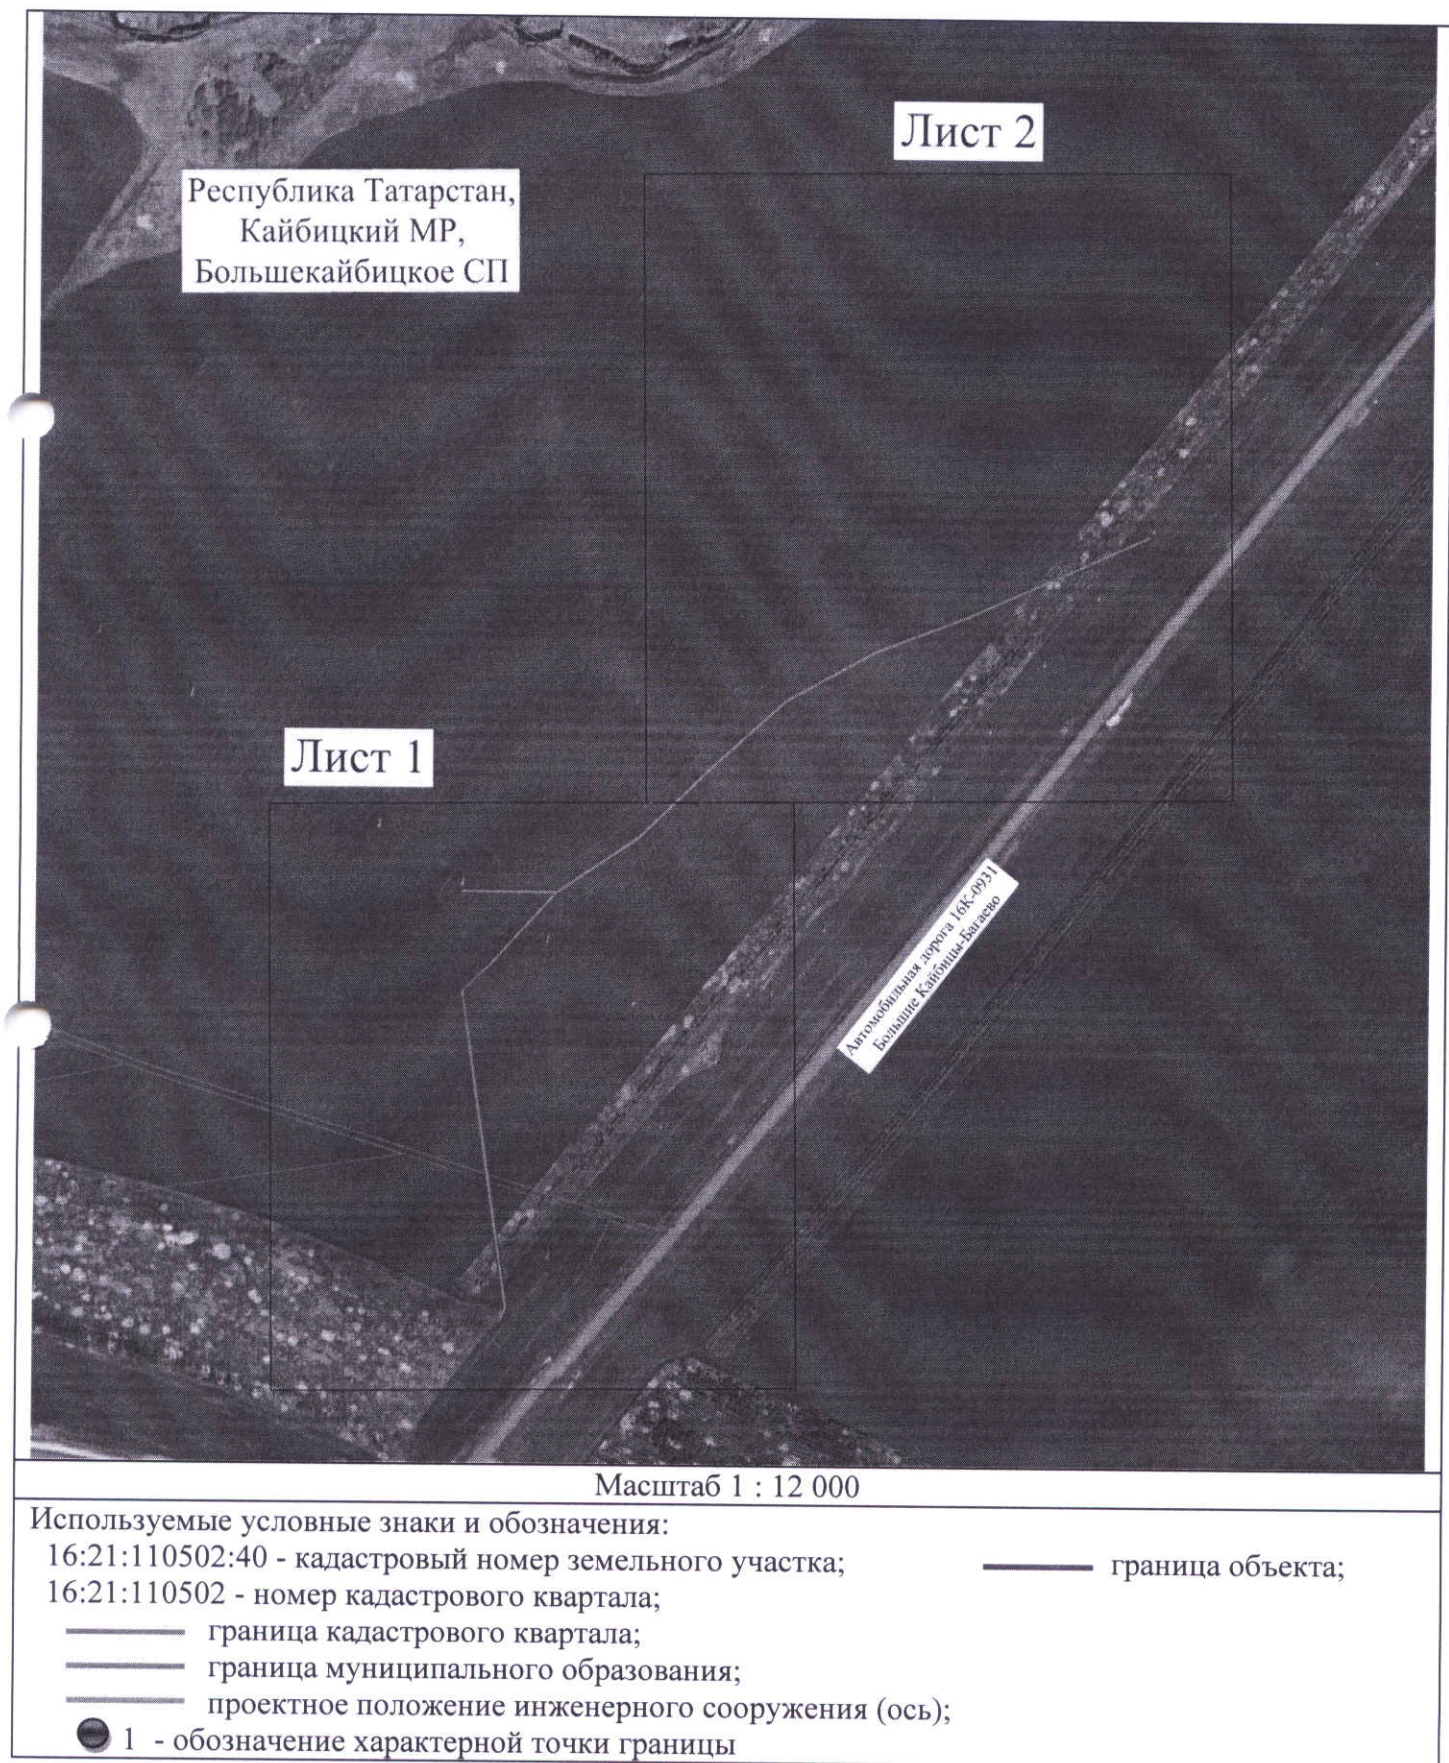

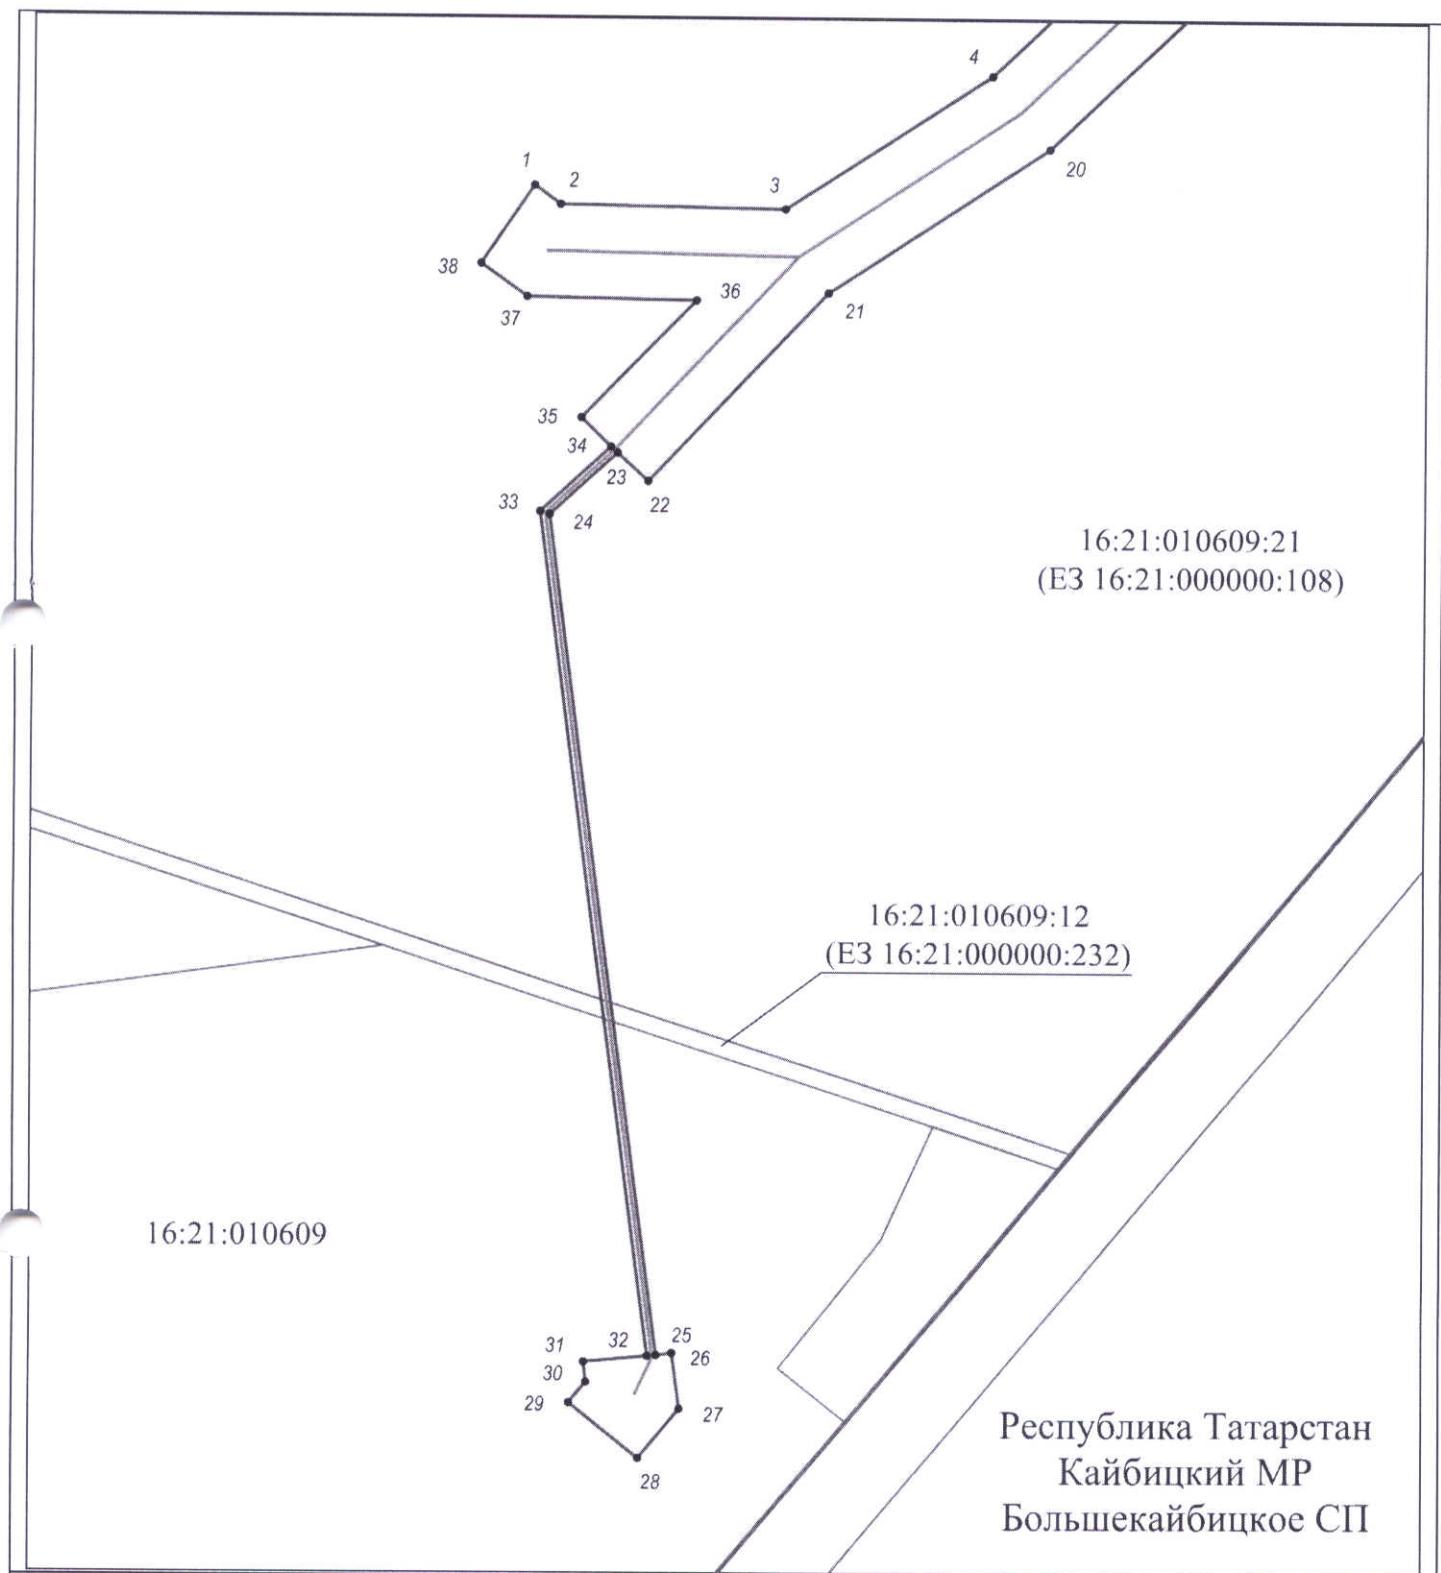

Масштаб 1 : 2000

Используемые условные знаки и обозначения:

16:21:110502:40 - кадастровый номер земельного участка;

16:21:110502 - номер кадастрового квартала;

— граница земельного участка;

— положение инженерного сооружения (ось);


● 1 - обозначение и номер характерной точки границы

— граница объекта;

— граница кадастрового квартала;

Республика Татарстан
Кайбицкий МР
Большекайбицкое СП

16:21:010609:21
(ЕЗ 16:21:000000:108)

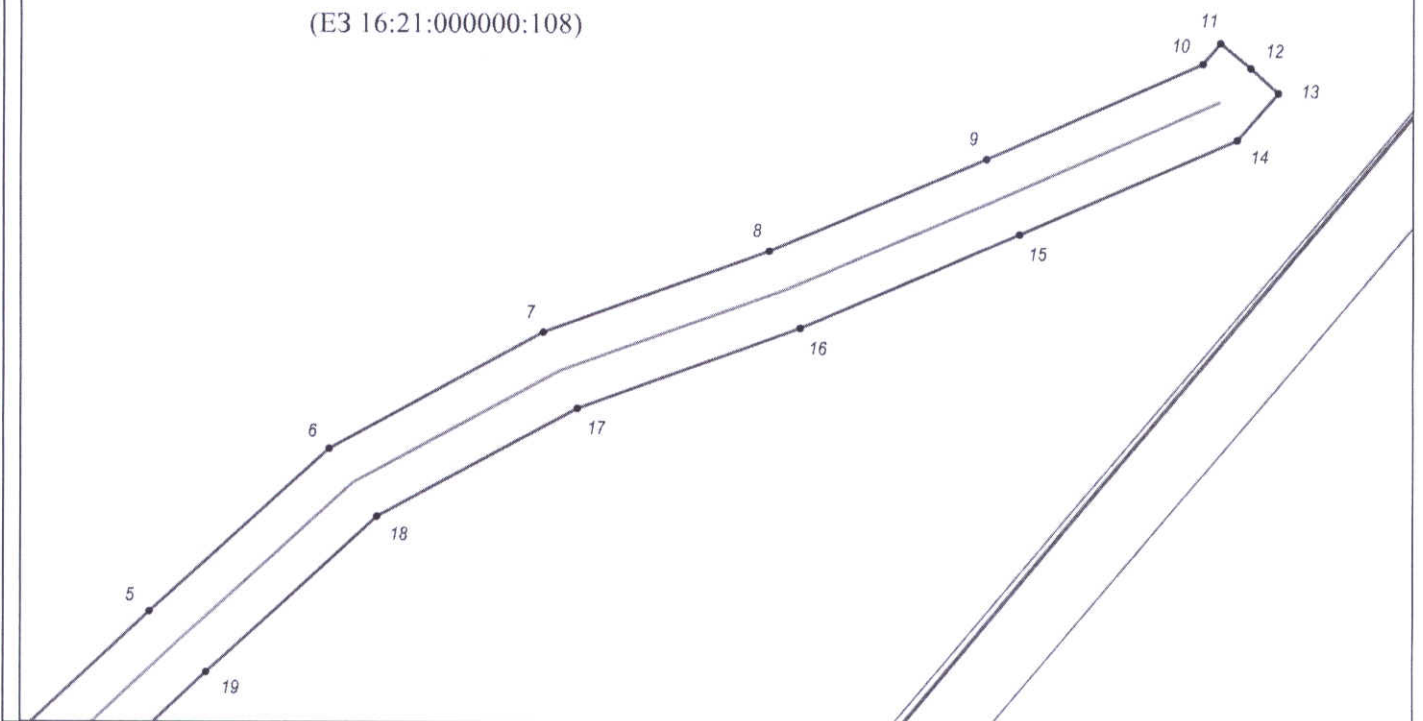

Масштаб 1 : 2000

Используемые условные знаки и обозначения:

16:21:110502:40 - кадастровый номер земельного участка;

16:21:110502 - номер кадастрового квартала;

— граница земельного участка;

— положение инженерного сооружения (ось);

● 1 - обозначение и номер характерной точки границы

— граница объекта;

— граница кадастрового квартала;