

ПОСТАНОВЛЕНИЕ

КАРАР

02.07.2021

с. Большие Кайбицы

№ 246

Об установлении публичного сервитута
в целях размещения объекта электросетевого
хозяйства местного значения
«ВЛ 10 кВ ф.5 ПС Восход»

В целях размещения объекта электросетевого хозяйства местного значения «ВЛ 10 кВ ф.5 ПС Восход», в соответствии с главой V.7 Земельного кодекса Российской Федерации, статьей 3.6 Федерального закона от 25 октября 2001 года № 137-ФЗ «О введении в действие Земельного кодекса Российской Федерации», Постановлением Правительства Российской Федерации от 24 февраля 2009 г. № 160 «О порядке установления охранных зон объектов электросетевого хозяйства и особых условий использования земельных участков, расположенных в границах таких зон», Распоряжением Федерального дорожного агентства от 27 октября 2020 г. № 3233-р «Об утверждении проекта планировки территории объекта «Скоростная автомобильная дорога Москва - Нижний Новгород - Казань. Строительство скоростной автомобильной дороги Москва - Нижний Новгород - Казань, 7 этап км 586 - км 663, Чувашская Республика, Республика Татарстан (от пересечения с автомобильной дорогой федерального значения А-151 «Цивильск - Ульяновск» до пересечения с автомобильной дорогой федерального значения Р-241 Казань-Буинск-Ульяновск)», Исполнительный комитет Кайбицкого муниципального района Республики Татарстан ПОСТАНОВЛЯЕТ:

1.Принять предложение АО «Сетевая компания» об установлении публичного сервитута сроком на 49 лет в отношении земельных участков общей площадью 3771 кв.м. согласно приложению в целях размещения объекта электросетевого хозяйства местного значения «ВЛ 10 кВ ф.5 ПС Восход».

2.Утвердить прилагаемые границы публичного сервитута в целях размещения объекта электросетевого хозяйства местного значения «ВЛ 10 кВ ф.5 ПС Восход».

3.Плата за публичный сервитут, указанный в пункте 1 настоящего постановления, устанавливается в соответствии со статьей 39.46 Земельного кодекса Российской Федерации.

4. Установить, что срок, в течение которого использование земельных участков, указанных в пункте 1 настоящего постановления, в соответствии с их разрешенным использованием будет невозможно или существенно затруднено, соответствует сроку публичного сервитута, указанного в пункте 1 настоящего постановления.

5.Исполнительному комитету Кайбицкого муниципального района Республики Татарстан в установленном законодательством порядке в течение пяти рабочих дней со дня принятия настоящего постановления обеспечить:

размещение настоящего постановления на официальном сайте Кайбицкого муниципального района Республики Татарстан в информационно-телекоммуникационной сети «Интернет»;

направление копий настоящего постановления акционерному обществу «Сетевая компания», Управлению Федеральной службы государственной регистрации, кадастра и картографии по Республике Татарстан, правообладателям земельных участков, указанных в приложении.

6.Предложить акционерному обществу «Сетевая компания»:

заключить с правообладателями земельных участков, указанных в приложении, соглашения об установлении публичного сервитута;

обратиться в федеральный орган исполнительной власти, осуществляющий федеральный государственный энергетический надзор, с заявлением о согласовании границ охранной зоны в отношении объекта, указанного в пункте 1 настоящего постановления, в соответствии с постановлением Правительства Российской Федерации от 24 февраля 2009 г. № 160 «О порядке установления охранных зон объектов электросетевого хозяйства и особых условий использования земельных участков, расположенных в границах таких зон»;

плановые (регламентные) работы, для обеспечения которых установлен публичный сервитут, по техническому обслуживанию объекта электросетевого хозяйства, указанного в пункте 1 настоящего постановления, осуществлять один раз в год.

7.Рекомендовать акционерному обществу «Сетевая компания» привести земельные участки, указанные в приложении, в состояние, пригодное для использования в соответствии с их видом разрешенного использования.

8.Контроль за выполнением данного постановления возложить на заместителя Руководителя Исполнительного комитета по строительству и жилищно-коммунальному хозяйству Ф.Ш.Ахметова.

Исполняющий обязанности Руководителя
Исполнительного комитета,
Первый заместитель Руководителя
Исполнительного комитета
Кайбицкого муниципального района
Республики Татарстан



Э.Х.Загидуллина

Приложение к
постановлению
Исполнительного комитета
Кайбицкого муниципального
района Республики Татарстан
от 02.07.21 № 246

Перечень земельных участков, в отношении которых устанавливается публичный сервитут

№ п/п	Кадастровый номер ЗУ	Кадастровый номер ЗУ единого землепользования	Правообладатель земельного участка	Вид права	Местонахождение участка согласно сведениям из ЕГРН	Площадь , на которую устанавливается сервитут кв.м.
1	16:21:140605:1	16:21:000000:29	491 правообладатель *(выписка из ЕГРН со списком правообладателей прилагается)	Долевая собственность	Республика Татарстан, Кайбицкий муниципальный район, земли АККХ Кирова	3 674
			Общество с ограниченной ответственностью "Агрофирма "Кубня"	Аренда		
2	16:21:140605:9	16:21:000000:128	Акционерное общество "Земельная корпорация "Лидер"	Собственность	Республика Татарстан, Кайбицкий муниципальный район, земли АКХ им Кирова	97
			Публичное акционерное общество "Татфондбанк"	Ипотека		

Утверждена

Постановлением Исполнительного комитета
(наименование документа об утверждении,
включая наименования

Кайбицкого муниципального района
органов государственной власти или органов
местного самоуправления,

Республики Татарстан

от 02.07.2021 № 246

Графическое описание местоположения границ публичного сервитута в целях
размещения объекта электросетевого хозяйства местного значения
«ВЛ 10 кВ ф.5 ПС Восход»

Раздел 1

Сведения об объекте

№ п/п	Характеристики объекта	Описание характеристик
1	2	3
1	Местоположение объекта	Республика Татарстан, Кайбицкий муниципальный район, Хозесановское сельское поселение
2	Площадь объекта +/- величина погрешности определения площади (Р +/- Дельта Р)	3771 кв.м ± 14 кв.метра
3	Иные характеристики объекта	Кадастровые номера земельных участков и кадастрового квартала, в отношении которых установлен публичный сервитут: 16:21:140605:1 (ЕЗ 16:21:000000:29), 16:21:140605:9 (ЕЗ 16:21:000000:128)

Раздел 2

Сведения о местоположении границ объекта

1. Система координат МСК-16					
2. Сведения о характерных точках границ объекта					
Обозначение характерных точек границ	Координаты, метров		Метод определения координат характерной точки	Средняя квадратическая погрешность положения характерной точки (M _t), м	Описание обозначения точки на местности (при наличии)
	X	Y			
1	2	3	4	5	6
1	427792.690	1223486.670	Аналитический метод	0.10	—
2	427780.410	1223489.160	Аналитический метод	0.10	—
3	427778.440	1223497.850	Аналитический метод	0.10	—
4	427731.760	1223504.450	Аналитический метод	0.10	—

5	427670.910	1223511.980	Аналитический метод	0.10	—
6	427649.610	1223515.660	Аналитический метод	0.10	—
7	427648.330	1223508.540	Аналитический метод	0.10	—
8	427601.430	1223490.310	Аналитический метод	0.10	—
9	427589.900	1223485.690	Аналитический метод	0.10	—
10	427582.470	1223504.450	Аналитический метод	0.10	—
11	427594.160	1223508.940	Аналитический метод	0.10	—
12	427644.630	1223528.950	Аналитический метод	0.10	—
13	427650.110	1223517.640	Аналитический метод	0.10	—
14	427671.210	1223514.000	Аналитический метод	0.10	—
15	427732.020	1223506.470	Аналитический метод	0.10	—
16	427778.830	1223499.860	Аналитический метод	0.10	—
17	427778.470	1223509.020	Аналитический метод	0.10	—
18	427802.600	1223591.360	Аналитический метод	0.10	—
19	427818.380	1223598.160	Аналитический метод	0.10	—
20	427825.950	1223578.710	Аналитический метод	0.10	—
21	427818.910	1223576.150	Аналитический метод	0.10	—
1	427792.690	1223486.670	Аналитический метод	0.10	—

3. Сведения о характерных точках части (частей) границы объекта

Обозначение характерных точек части границы	Координаты, метров		Метод определения координат характерной точки	Средняя квадратическая погрешность положения характерной точки (M_t), м	Описание обозначения точки на местности (при наличии)
	X	Y			
1	2	3	4	5	6
—	—	—	—	—	—

Раздел 3

Сведения о местоположении измененных (уточненных) границ объекта

1. Система координат МСК-16

2. Сведения о характерных точках границ объекта


Обозначение	Существующи	Измененные	Метод	Средняя	Описание
-------------	-------------	------------	-------	---------	----------

характерных точек границ	е координаты, м		(уточненные) координаты, м		определения координат характерной точки	квадратическая погрешность положения характерной точки (M _t), м	обозначения точки на местности (при наличии)
	X	Y	X	Y			
1	2	3	4	5	6	7	8
-	-	-	-	-	-	-	-
3. Сведения о характерных точках части (частей) границы объекта							
-	-	-	-	-	-	-	-

Раздел 4

Схема расположения границ публичного сервитута в целях размещения объекта электросетевого хозяйства местного значения «ВЛ 10 кВ ф.5 ПС Восход»

Схема границ объекта

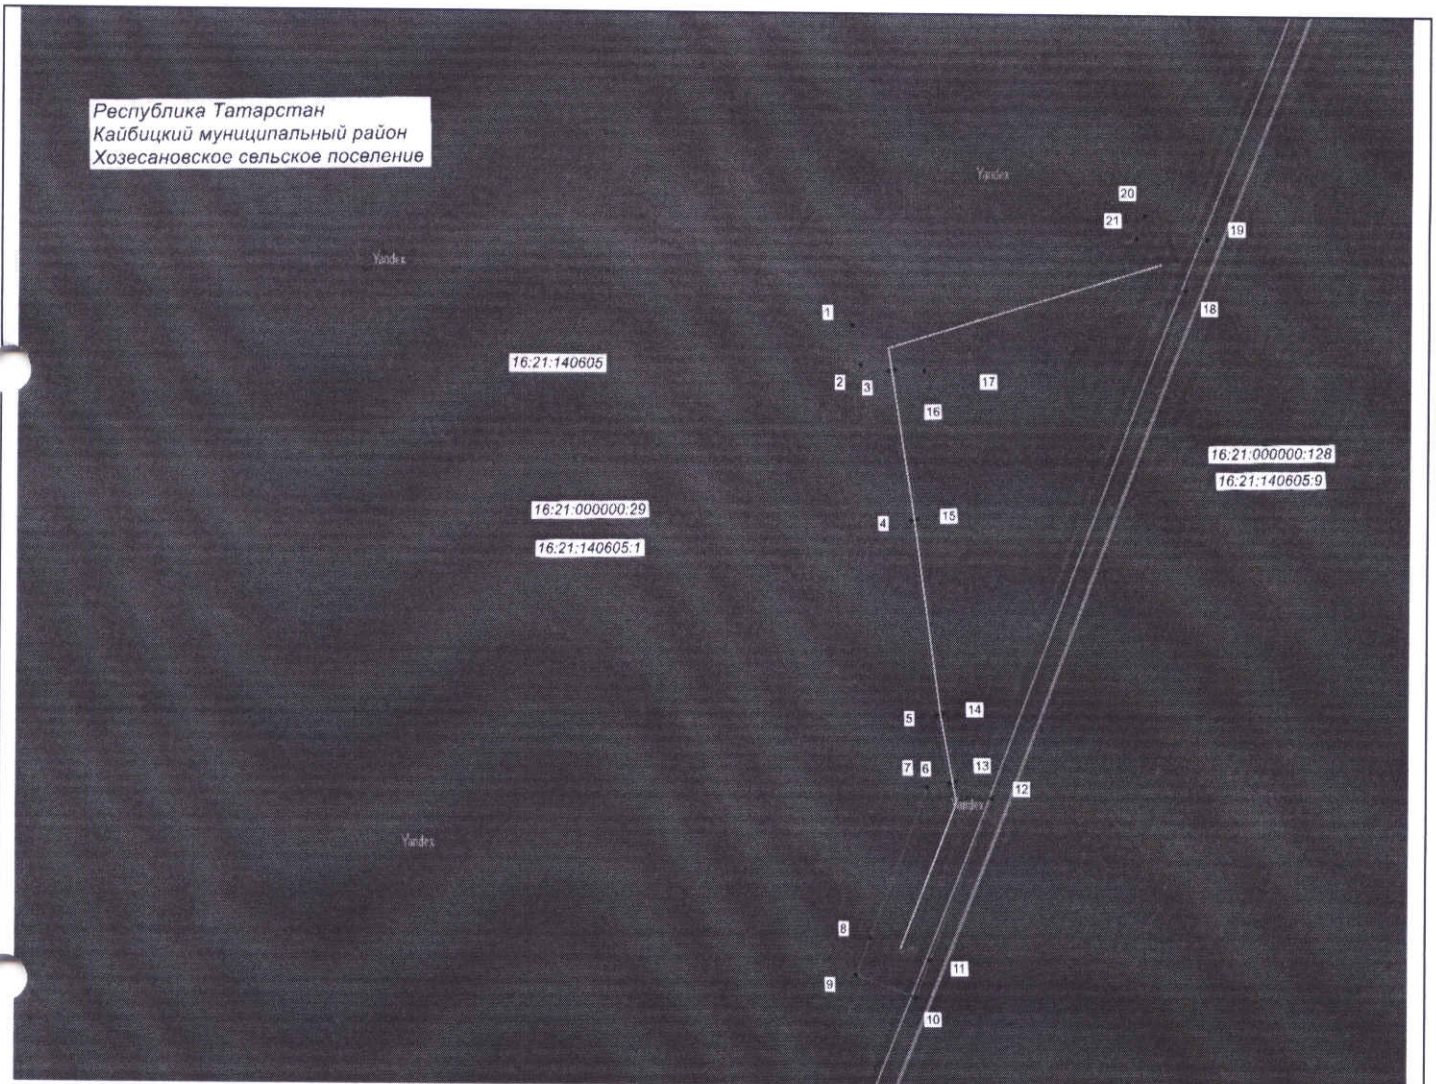

Масштаб 1 : 2 000

Используемые условные знаки и обозначения:

16:38:090405:2 - кадастровый номер земельного участка;

16:38:090405 - номер кадастрового квартала;

— граница кадастрового квартала;

— проектное положение инженерного сооружения (ось);

● 1 - обозначение характерной точки границы

— граница объекта;


— граница земельного участка

Республика Татарстан
Кайбицкий муниципальный район
Хозесановское сельское поселение

16:21:140605

16:21:000000:29

16:21:140605:1

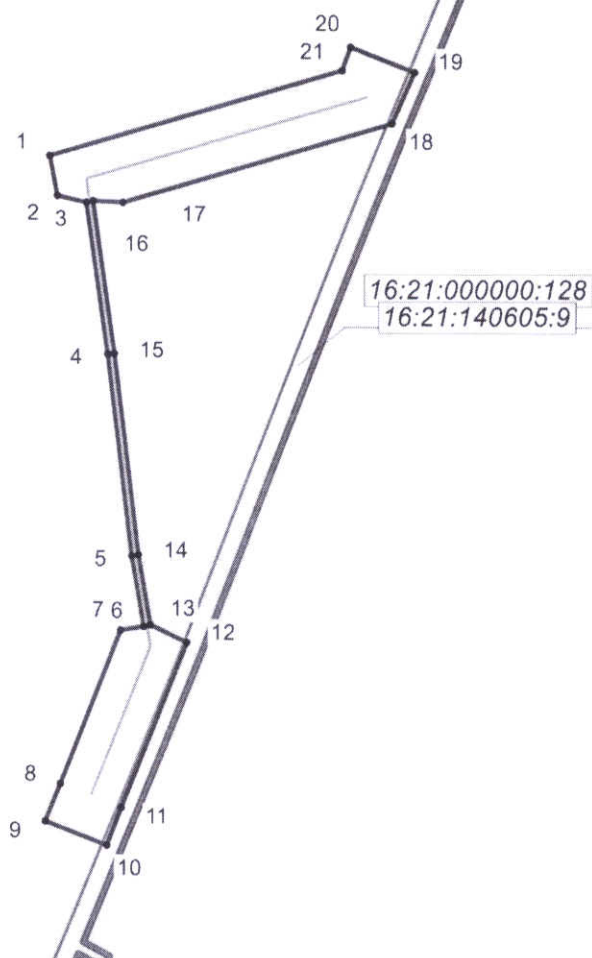

Масштаб 1 : 2000

Используемые условные знаки и обозначения:

16:21:140605:1 - кадастровый номер земельного участка;

16:21:140605 - номер кадастрового квартала;

— граница земельного участка;

— положение инженерного сооружения (ось);

● 1 - обозначение и номер характерной точки границы

— граница объекта;

— граница кадастрового квартала;